


通

双江
房权证

字第 00008612

号

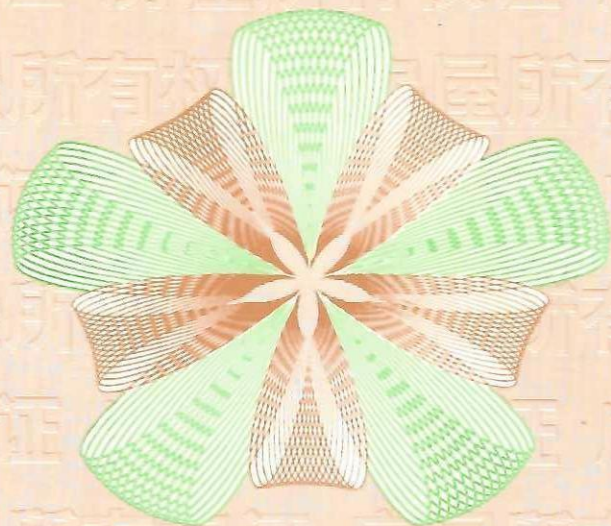


根据《中华人民共和国宪法》、《中华人民共和国城市房地产管理法》，为保护房屋所有权人的合法权益，对所有权人申请登记的本证所列房产，经审查属实，特发此证。

发证机关（盖章）：



产籍平面图

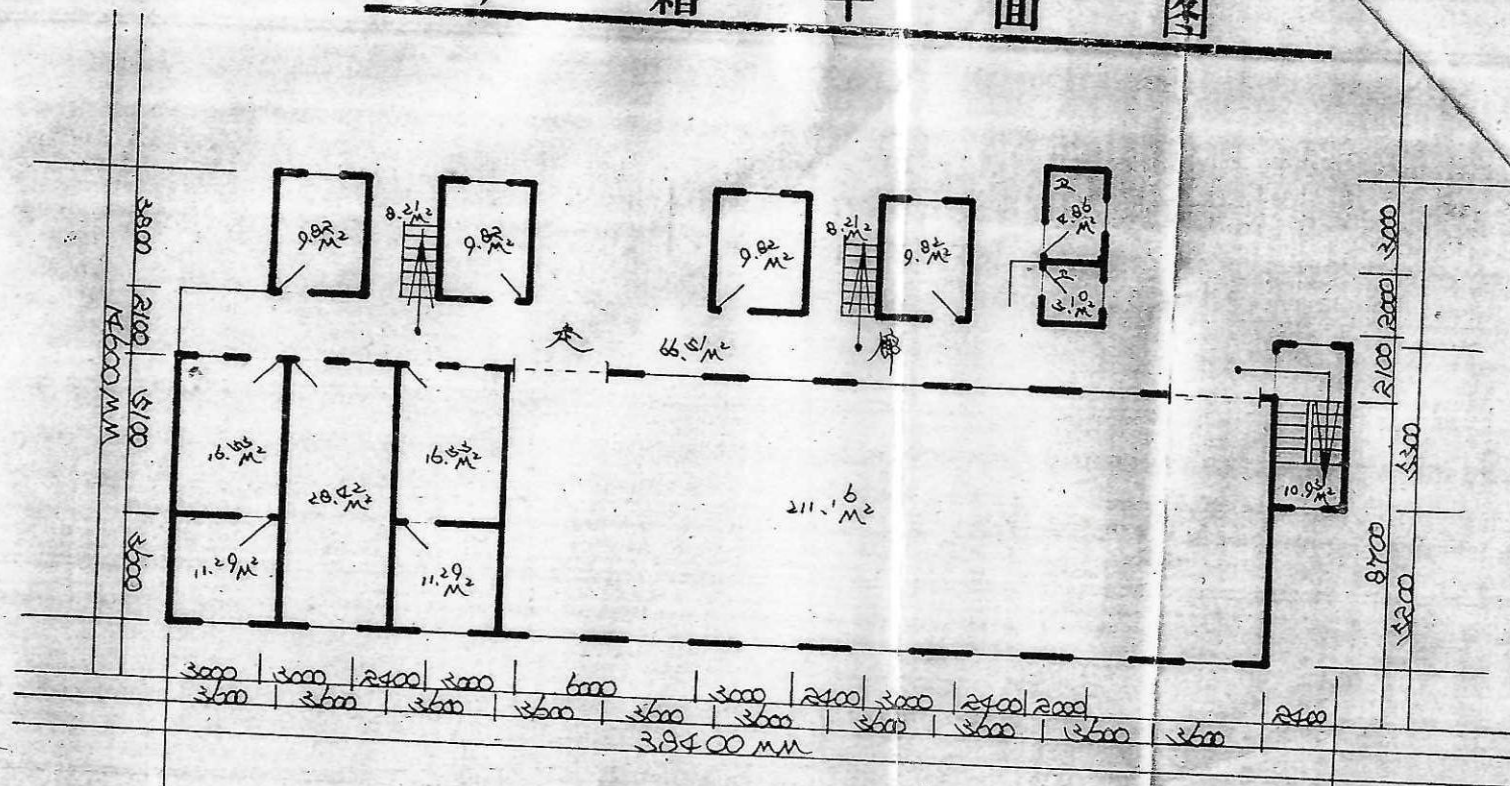

二层办公层

东 抵	自 墙	西 抵	自 墙
南 抵	自 墙	北 抵	自 墙
图 号	1-1	图 号	1-1
层 次	2	层 次	2
比 例	1:200	比 例	1:200
制 图	李军	制 图	李军
		校 对	
		建 筑 面 积	490.25 m²
		制 图 日 期	1997.11.11

有房
继产牌使
、应民
或
时，
须