



根据《中华人民共和国物权法》，房屋所有权证书是权利人享有房屋所有权的证明。

登记机构



通 房权证 双江 字第 714000413 号

所有权人	湖南省新华书店有限责任公司通道侗族自治县分公司		
有 情 况	单独所有		
星 坐 落	双江镇长征中路卧龙巷252/1-4栋		
已 时 间	2014年06月09日		
星 性 质			
划 用 途	综合		
总层数	建筑面积 (m²)	套内建筑面积 (m²)	其 他
4	550.27		
地 号	土地使用权取得方式	土地使用年限	
用 (09) 第	出让	2009年01月15日 至	

附 记
产权来源为：自建 其中分摊面积为：126.68平方米 权证包含户室：101(商业)、102(商业)、103(商业)、104(商业)、105(商业)、201(仓库)、202(仓库)、301(住宅)、401(住宅)等共9套



房屋分层平面图

2014年06月10日


测量号	20140603001	总层数	4	套内建筑面积(平方米)	148.36
结构	混合	层数	4	共有分摊面积(平方米)	
户号		层次	2	建筑面积(平方米)	148.36
座落	双江镇长征中路卧龙巷				

查

证

注

发。

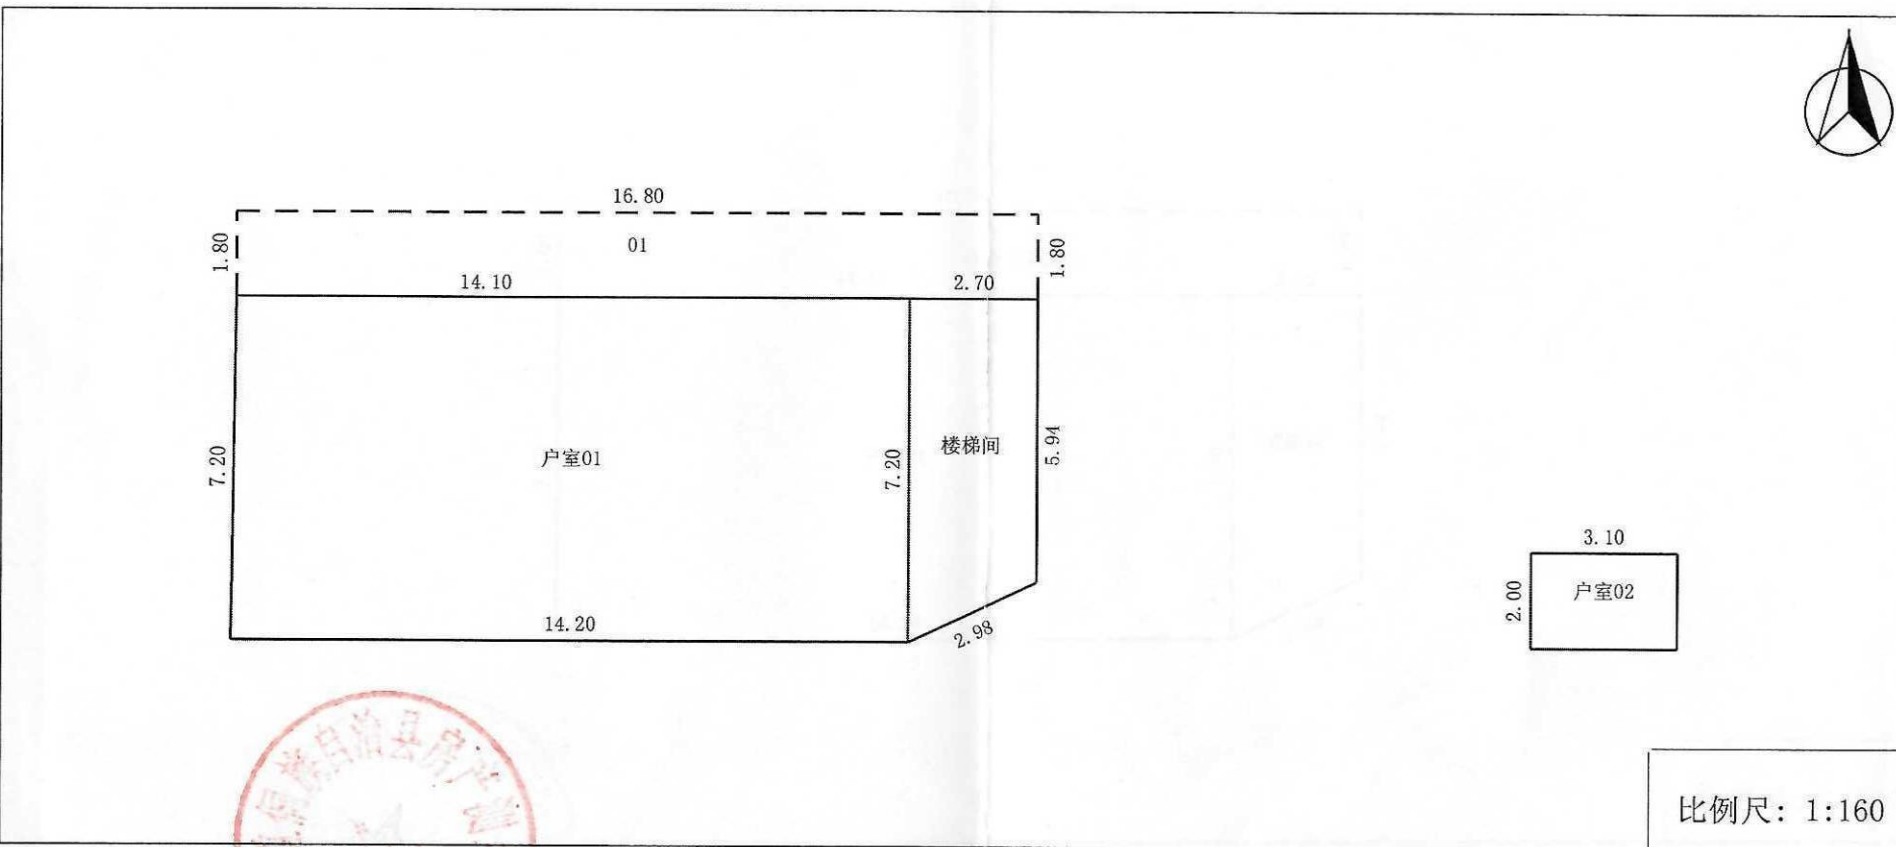


通

双江
房权证

字第 00008612

号

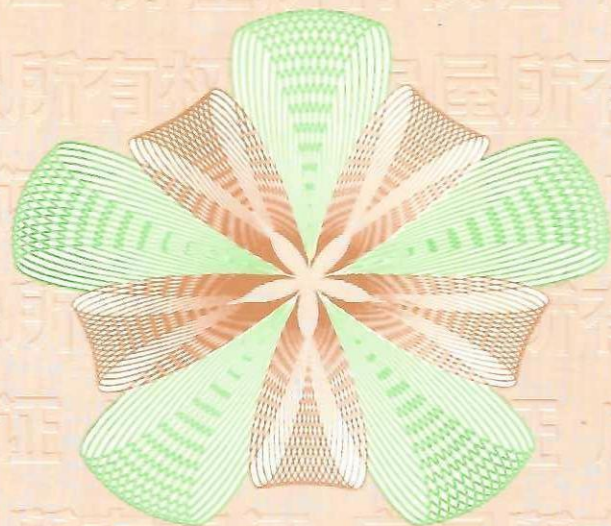


根据《中华人民共和国宪法》、《中华人民共和国城市房地产管理法》，为保护房屋所有权人的合法权益，对所有权人申请登记的本证所列房产，经审查属实，特发此证。

发证机关（盖章）：



产籍平面图

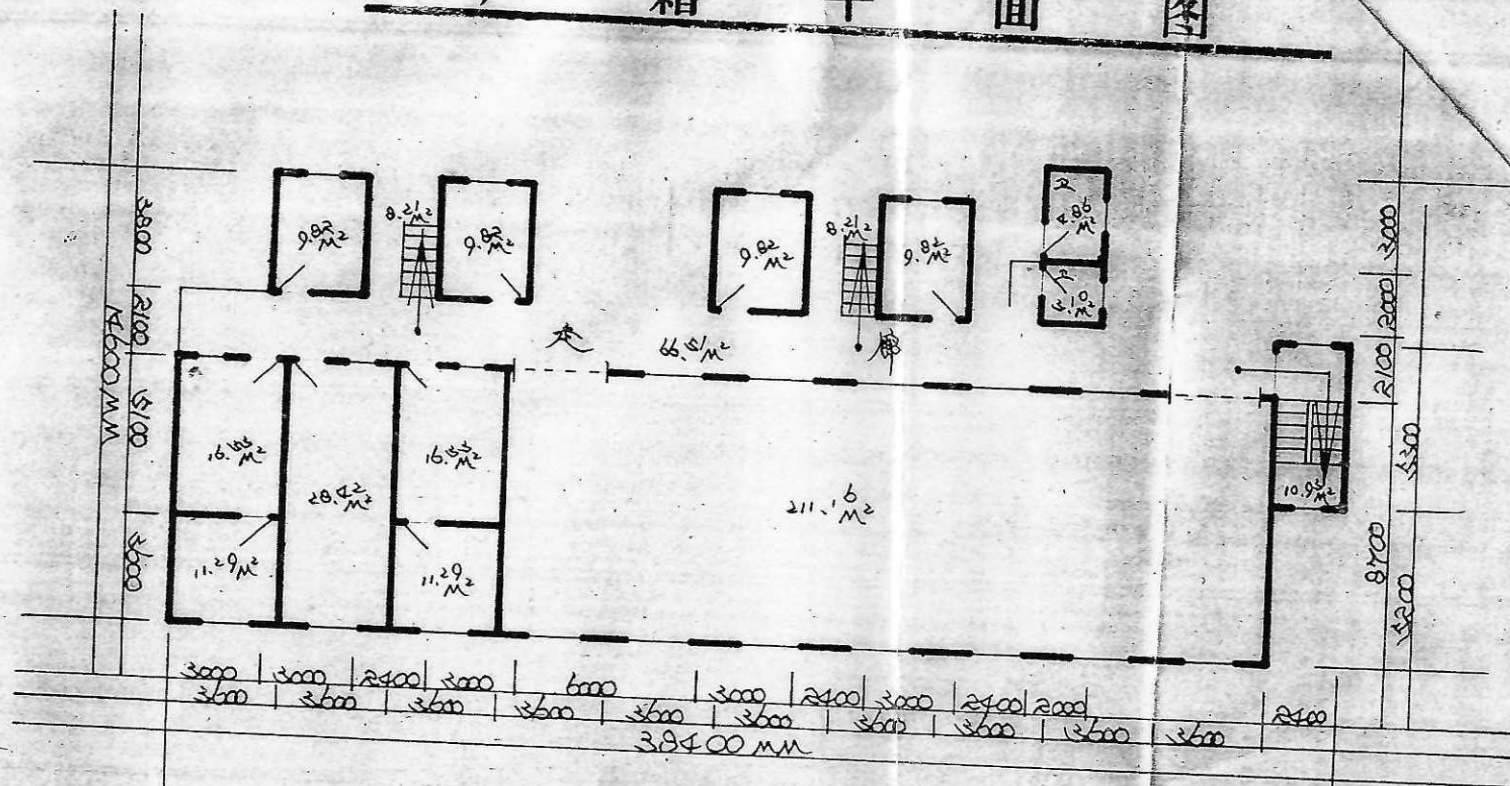

二层办公层

东 抵	自 墙	西 抵	自 墙
南 抵	自 墙	北 抵	自 墙
图 号	1-1	图 号	1-1
层 次	2	层 次	2
比 例	1:200	比 例	1:200
制 图	李军	制 图	李军
		校 对	
		建 筑 面 积	490.20 m²
		制 图 日 期	1997.11.11

有房
继产牌使
、应民
或
时，
须