



根据《中华人民共和国物权法》，房屋所有权证书是权利人享有房屋所有权的证明。

登记机构



通 房权证 双江 字第 714000413 号

房屋所有权人		湖南省新华书店有限责任公司通道侗族自治县分公司			
共有情况		单独所有			
房屋坐落		双江镇长征中路卧龙巷252/1-4栋			
登记时间		2014年06月09日			
房屋性质					
规划用途		综合			
房屋状况	总层数	建筑面积 (m ²)	套内建筑面积 (m ²)	其他	
	4	550.27			
土地状况	地号	土地使用权取得方式		土地使用年限	
	国用(2009)第125号	出让		2009年01月15日 至 2059年01月15日 止	

附 记


产权来源为：自建
其中分摊面积为：126.68平方米
权证包含户室：101(商业)、102(商业)、103(商业)、104(商业)、105(商业)、201(仓库)、202(仓库)、301(住宅)、401(住宅)9套



房屋分层平面图

2014年06月10日

测量号	20140603001	总层数	4	套内建筑面积(平方米)	120.15
结构	混合	层数	4	共有分摊面积(平方米)	
户号		层次	1	建筑面积(平方米)	120.15
座落	双江镇长征中路卧龙巷				

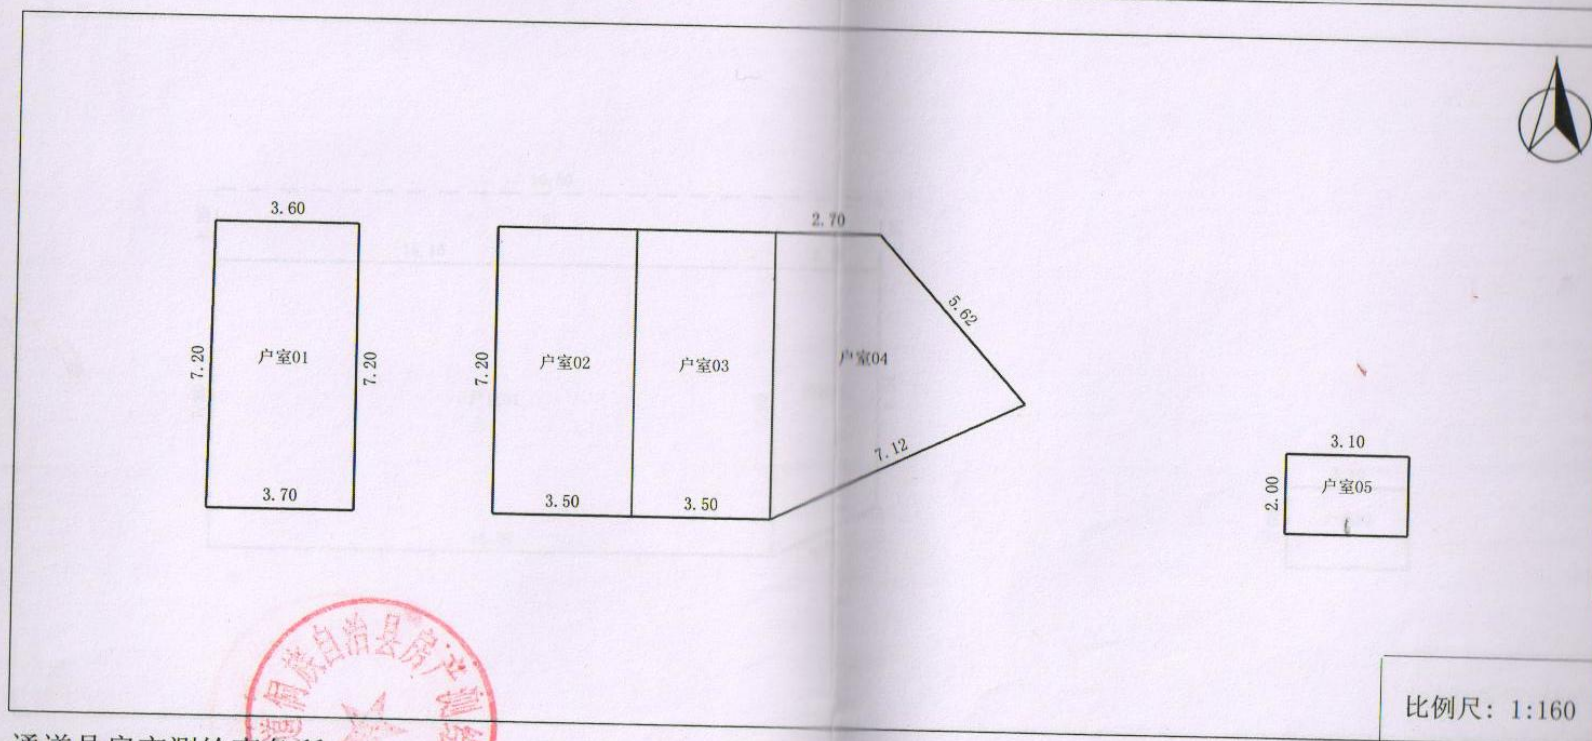

通道县房产测绘事务所

第1页, 共3页

勘测: 石玲 校对:


复核:

通

双江
房权证

字第 00008612

号

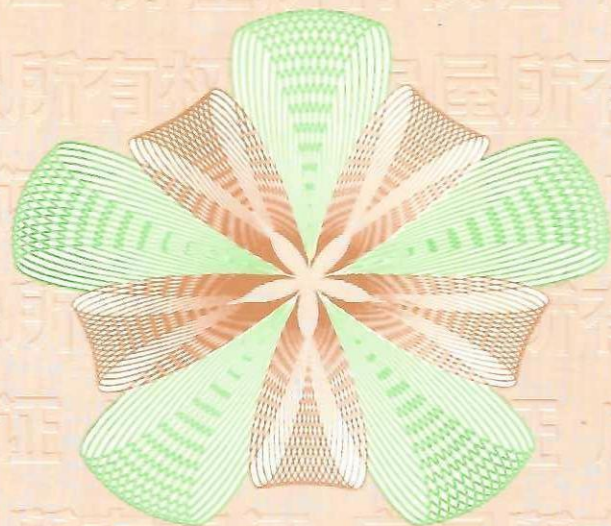


根据《中华人民共和国宪法》、《中华人民共和国城市房地产管理法》，为保护房屋所有权人的合法权益，对所有权人申请登记的本证所列房产，经审查属实，特发此证。

发证机关（盖章）：



产籍平面图

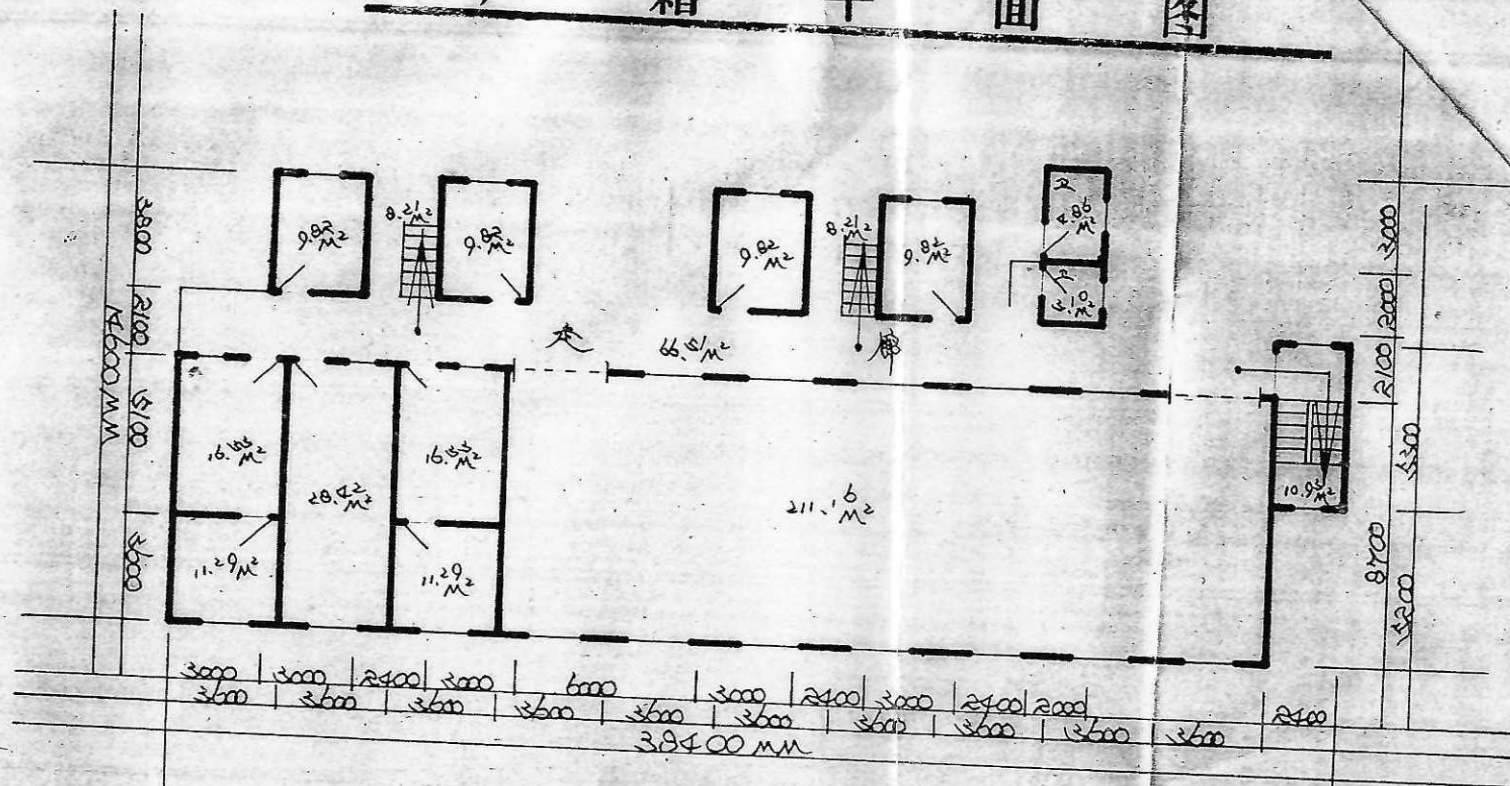

二层办公层

东抵	自墙	西抵	自墙
南抵	自墙	北抵	自墙
图号	1-1	图号	1-1
层次	2	建筑面积	490.25 m²
比例	1:200	制图日期	1997.11.11
制图	李军	校对	

有房
继产牌使
、应民
或
时，
须