

房权证 城 字第 00008124 号

根据《中华人民共和国宪法》、《中华人民共和国城市房地产管理法》，为保护房屋所有权人的合法权益，对所有权人申请登记的本证所列房产，经审查属实，特发此证。

发证机关（盖章）：




房屋所有权人		湖南省新华书店城步分公司					
房屋坐落		西岩镇红旗路 座东朝西 修建于1995年					
丘（地）号				产别		全民	
房屋状况	幢号	房号	结构	房屋总层数	所在层数	建筑面积（平方米）	设计用途
			砖混	4	1-4	557.16	综合

共有人		等 人		共有权证号自 至			
土地使用情况摘要							
土地证号				使用面积（平方米）			
权属性质				使用年限		年 月 日至 年 月 日	
设定他项权利摘要							
权利人	权利种类	权利范围	权利价值（元）	设定日期	约定期限	注销日期	



房屋分层分户平面图

丘号	省新华书店城步公司3	结构	砖混	套内面积含阳台(m ²)	
幢号		层数	4	共有分摊面积(m ²)	
户号		层次	1	实测面积(m ²)	137.28
座落	西岩镇红旗桥边				

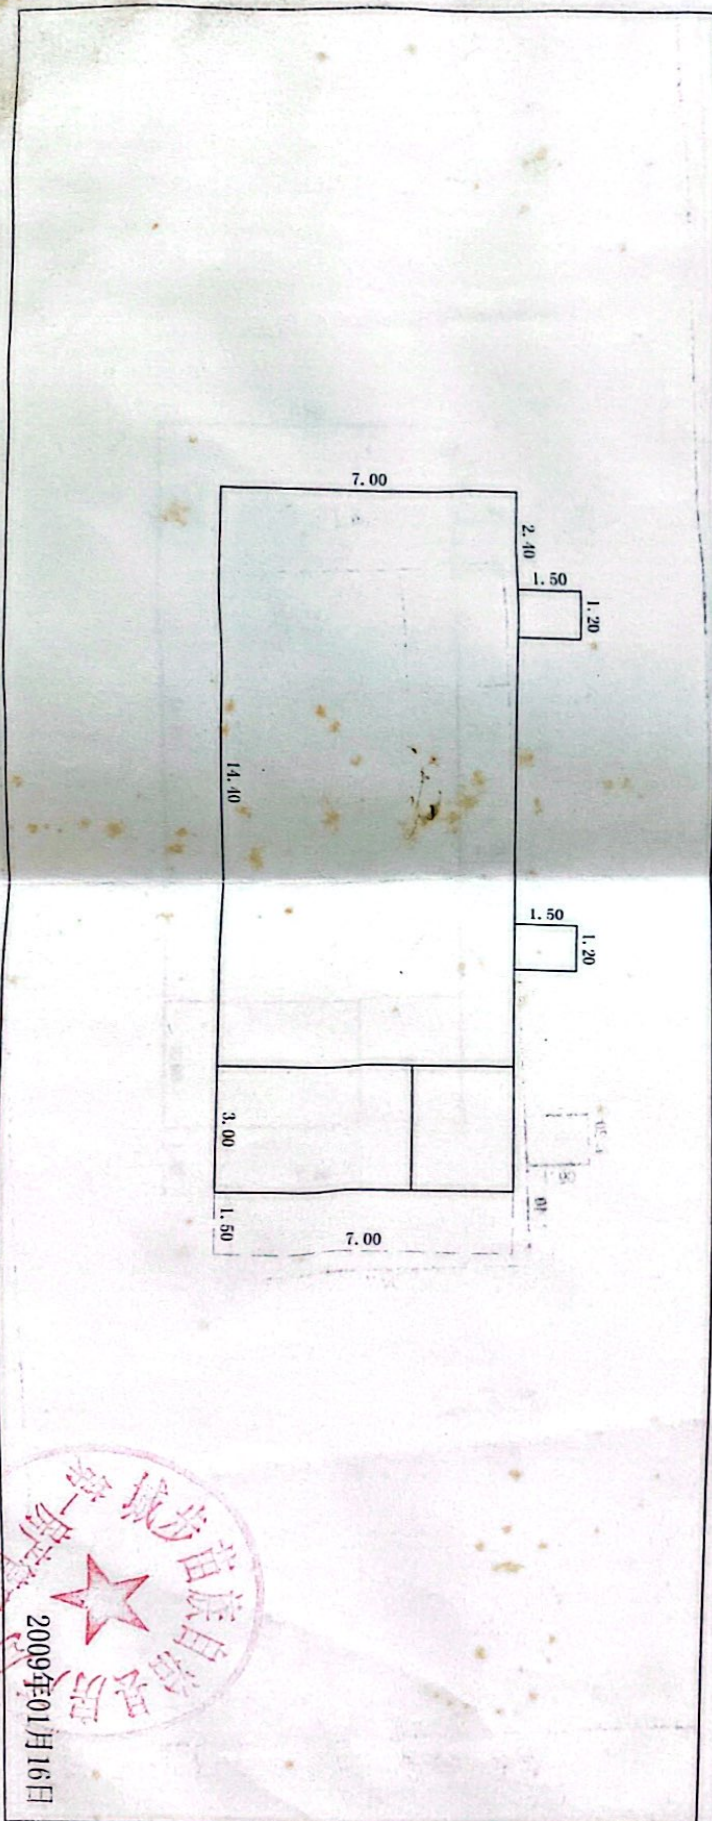

1 : 200

勘测:

校对:

复核:

2009年01月16日

邵阳市房地产产权监理处



CS 扫描全能王
3亿人都在用的扫描App