


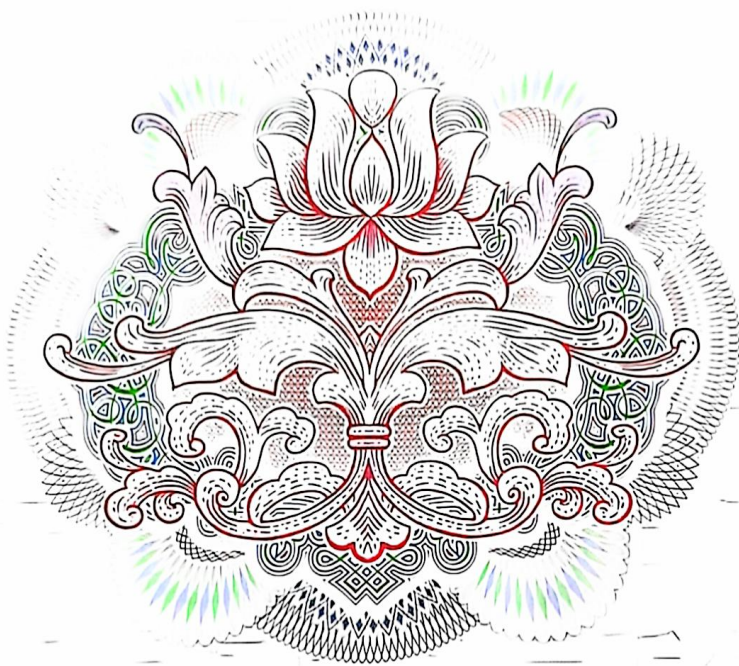

中华人民共和国住房和城乡建设部监制 (2008 版)

建房注册号： 43019

根据《中华人民共和国物权法》，房
屋所有权证书是权利人享有房屋所有权的
证明。

登记机构（盖章）：



FANGWUSUOYOUQUANZHENG

石 房权证 楚江 字第 00028186 号

房屋所有权人	湖南省新华书店有限责任公司石门县分公司			
共有情况				
房屋坐落	石门县楚江镇老西门社区零阳路5号			
登记时间	2009-3-17			
房屋性质	股份			
规划用途	综合			
房屋状况	总层数	建筑面积 (m ²)	套内建筑面积 (m ²)	其 他
	3	1619.76		
土地状况	地 号	土地使用权取得方式	土地使用年限	
			至 止	

附

记


填发单位 (盖章)






房地产平面图

房屋分层分户平面图

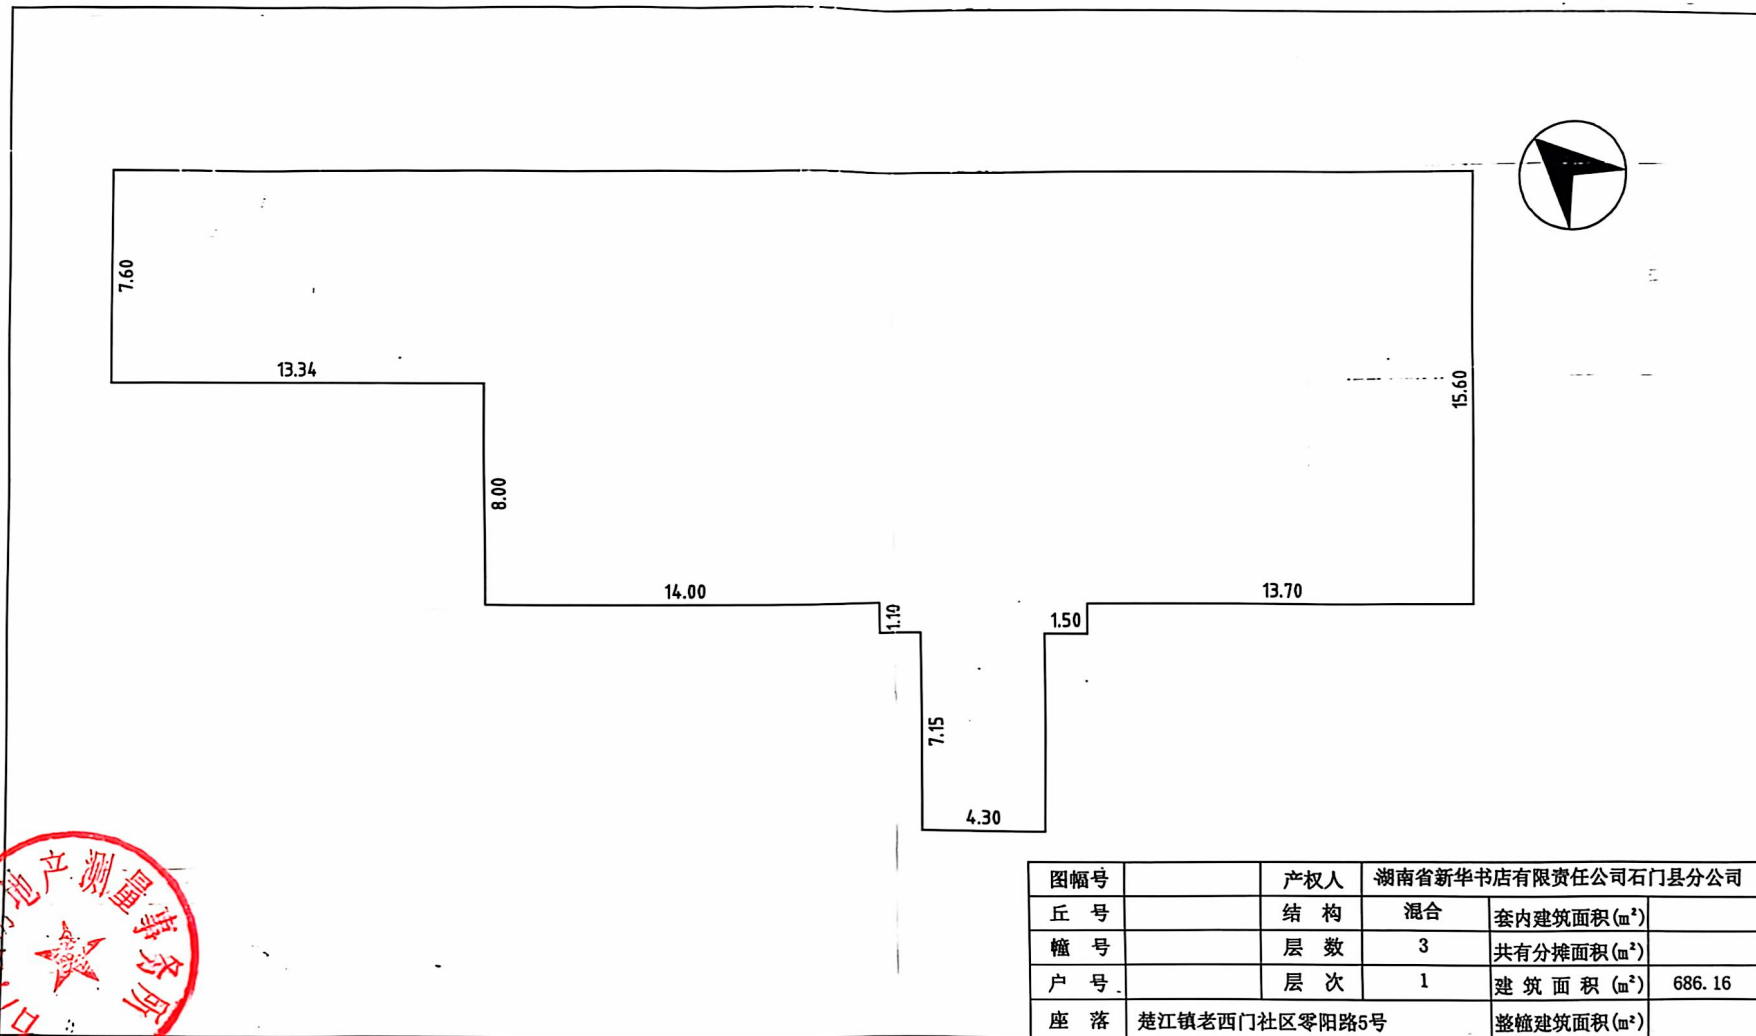

石门县房地产测量事务所

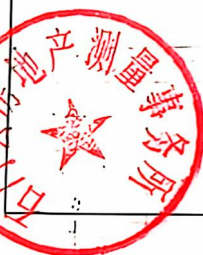

绘图：董双喜 校核：刘玉堂

1:250


测量号：

2009年03月04日



房地产平面图

房屋分层分户平面图

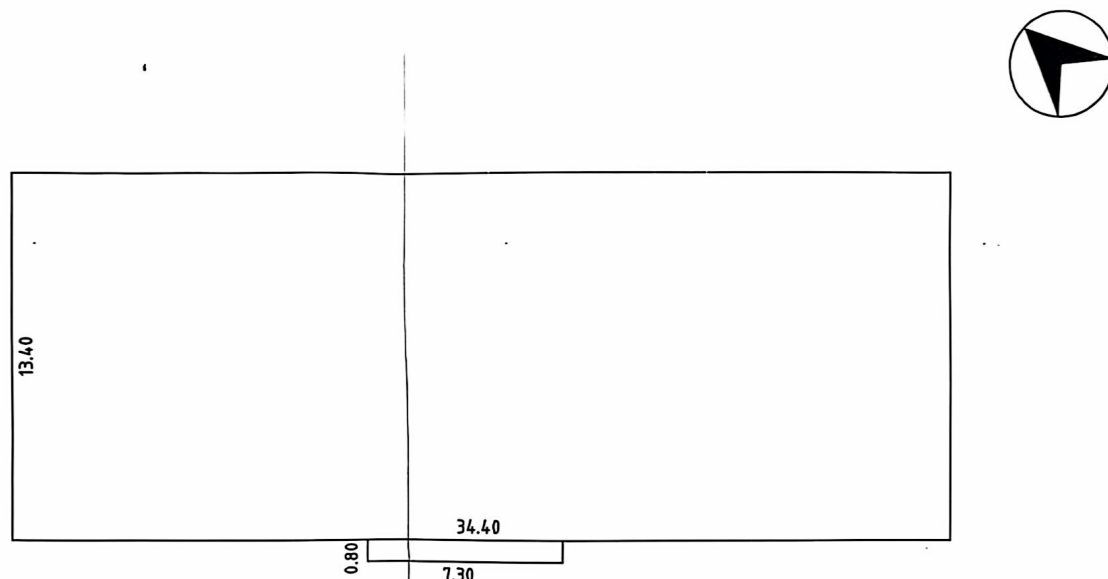

绘图：董双喜 校核：刘玉堂

图幅号		产权人	湖南省新华书店有限责任公司石门县分公司		
丘号		结构	混合	套内建筑面积(m ²)	
幢号		层数	3	共有分摊面积(m ²)	
户号		层次	2-3	建筑面积(m ²)	933.60
座落	楚江镇老西门社区零阳路5号			整幢建筑面积(m ²)	

1:250

测量号：

2009年03月04日

北京印技广中旅公司印

注 意 事 项

- 一、本证是权利人享有房屋所有权的证明。
- 二、房屋所有权人、利害关系人可到房屋登记机构依法查询房屋登记簿。
- 三、本证记载的事项与房屋登记簿不一致的，除有证据证明房屋登记簿确有错误外，以房屋登记簿为准。
- 四、除房屋登记机构外，其他单位或个人不得在本证上注记事项或加盖印章。
- 五、本证应妥善保管，如有遗失、损毁的，可申请补发。

编号： 00028186