

长沙市

房屋所有权证

长房权

字第

107010046

号



根据中华人民共和国宪法
规定精神，为保护房屋所有权
人的合法权益，对所有权人申
请登记的本证所列房屋，经审
查属实，特发此证。



长沙市国土资源局

所有权人	湖南东方鞋业有限公司			所有权性质	自管
共有权人	空白			产权来源	自建
管理单位	空白				
房屋座落	东方红农场. 黄龙塘.				
四墙权属	东 墙	南 墙	西 墙	北 墙	
	自	自	自	自	
建筑时间	1994年		建筑结构	钢混	
用 途	厂房	层数	1	间(套)数	
建筑面积	3426.96		另有违章面积	/	
设定他项权利摘要					
权利人	权利种类	权 利 范 围		权利价值	设定期限
交通银行	抵押	房号	间数	建筑面积	存续期限
支行	贷款	/	/	3426.96m ²	2001年8月18日至2006年8月18日

共有权保持证摘要			
共有权人	共有份额	共有权保持证号	备 注
空白			
土地 使用 摘要			
土地所有权人		土地所有权证号	
土地使用面积		m ²	土地使用权证号
备 注			


填发机关
填发日期

2004年4月22日



扫描全能王 创建

长沙市岳麓区房屋产权登记房屋平面图

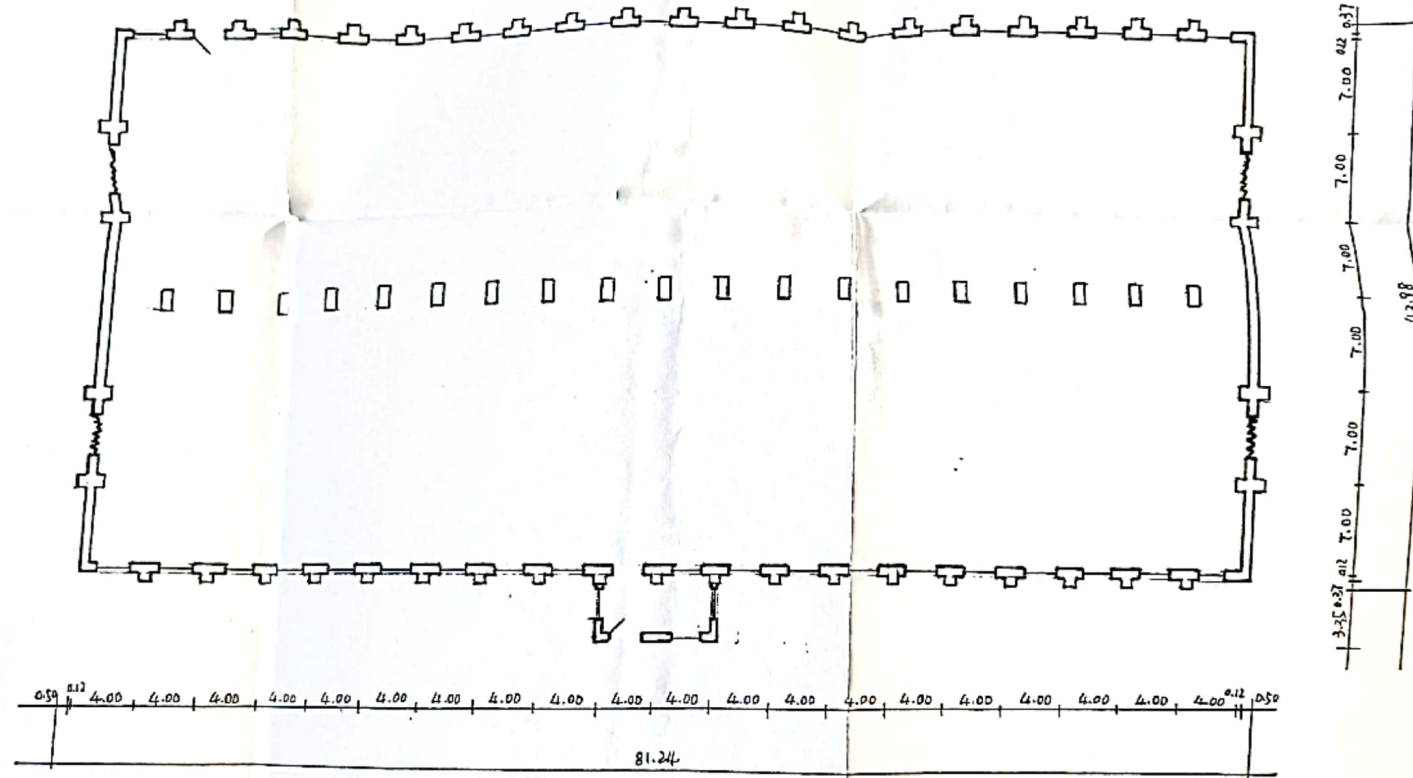

0830194
3426.96M² (H=5.30M)

产权人	湖南东方草鞋业有限公司	幢(户)号	(1)	占地面积	
管理单位		层 次	01	建筑面积	3426.96M ²
房屋座落	河西黄塘	比 例	1:400	制图日期	2004.4
分幅图号		制 图	张红	校 对	张红

